


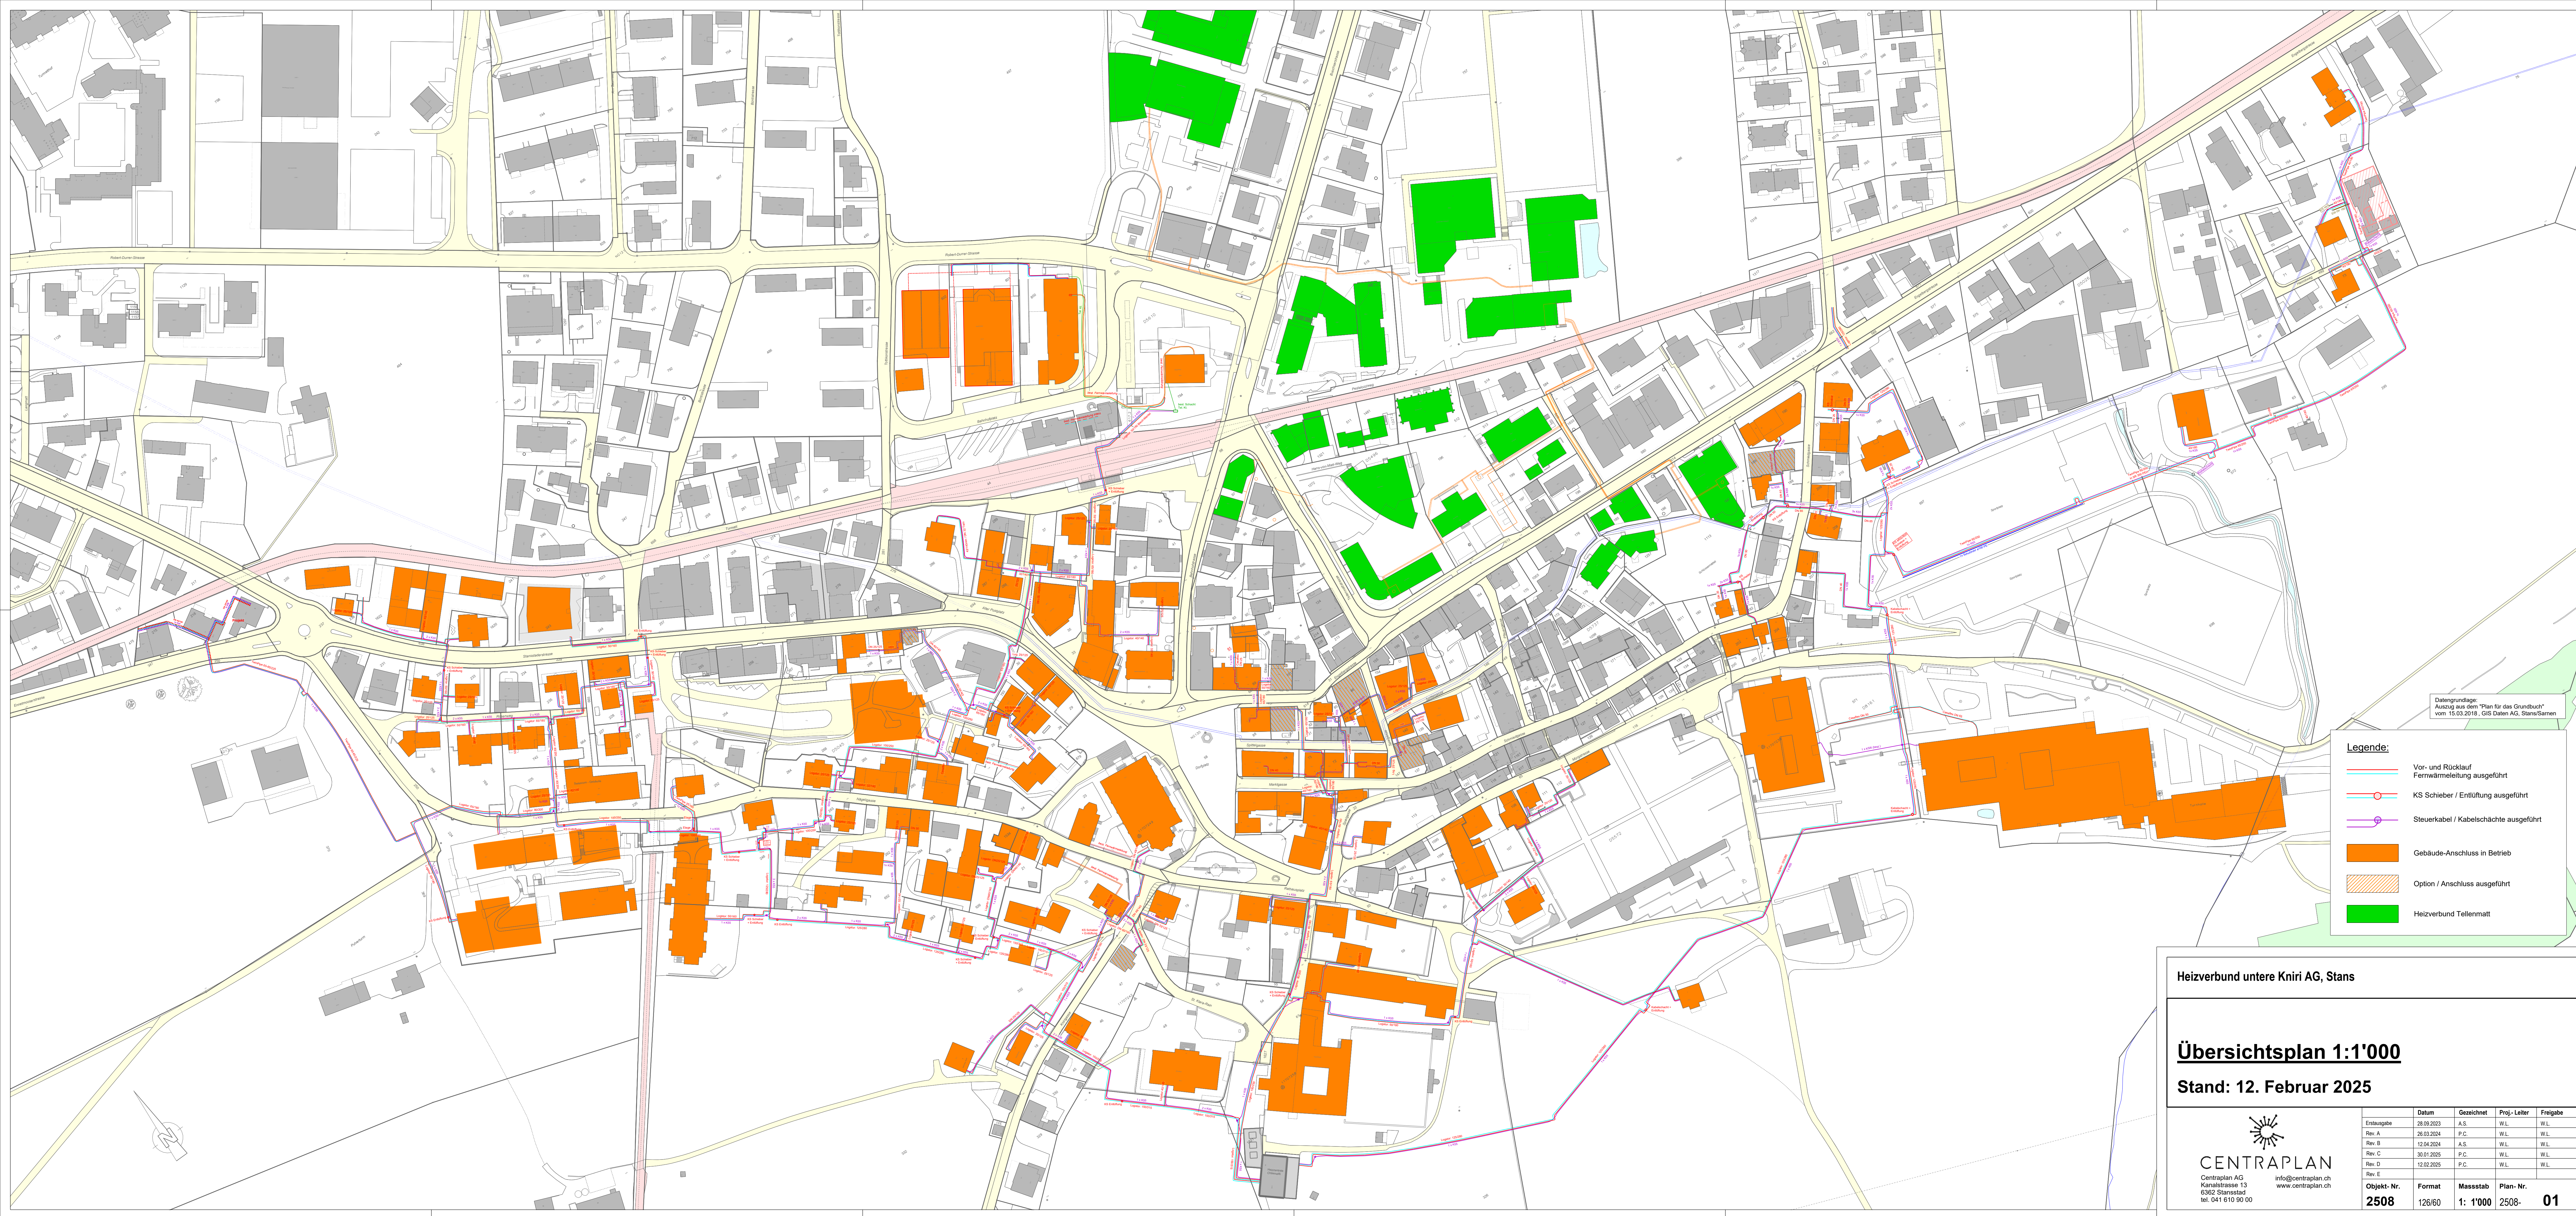

Datengrundlage:
Auszug aus dem "Plan für das Grundbuch"
vom 15.03.2018, GIS-Daten AG, Stans/Sarnen


Legende:

- Vor- und Rücklauf
Fernwärmeleitung ausgeführt
- KS Schieber / Entlüftung ausgeführt
- Steuerkabel / Kabelschächte ausgeführt
- Gebäude-Anschluss in Betrieb
- Option / Anschluss ausgeführt
- Heizverbund Tellenmatt

Heizverbund untere Kniri AG, Stans

Übersichtsplan 1:1'000

Stand: 12. Februar 2025

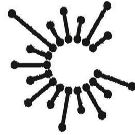

CENTRAPLAN
Centraplan AG
Kanalstrasse 13
6362 Stansstad
Tel. 041 610 90 00

info@centraplan.ch
www.centraplan.ch

Datum	Gezeichnet	Proj.-Leiter	Freigabe
Erstausgabe	28.09.2023	A.S.	W.L.
Rev. A	26.03.2024	P.C.	W.L.
Rev. B	12.04.2024	A.S.	W.L.
Rev. C	30.01.2025	P.C.	W.L.
Rev. D	12.02.2025	P.C.	W.L.
Rev. E			
Objekt-Nr.	Format	Massstab	Plan-Nr.
2508	126/60	1: 1'000	2508- 01